
50 BAŞLIK AHIR PROJESI - MİMARİ KAT PLANI, KESİT & TEKNİK ETÜT FÖYÜ

50 Başlık Profesyonel Ticari Ahır Projesi | Kapalı Alan: 540 m2 | Dış Ölçü: 15.00m x 36.00m x 4.80m

AHIRPROJELERİ.COM | ÇİFTLİKPROJE(R)


GSM: +90 505 507 04 18 | PAFTA: M-01

1. MİMARİ KAT PLANI VE FONKSİYONEL AKIŞ ŞEMASI (ÖLÇEK 1/100)

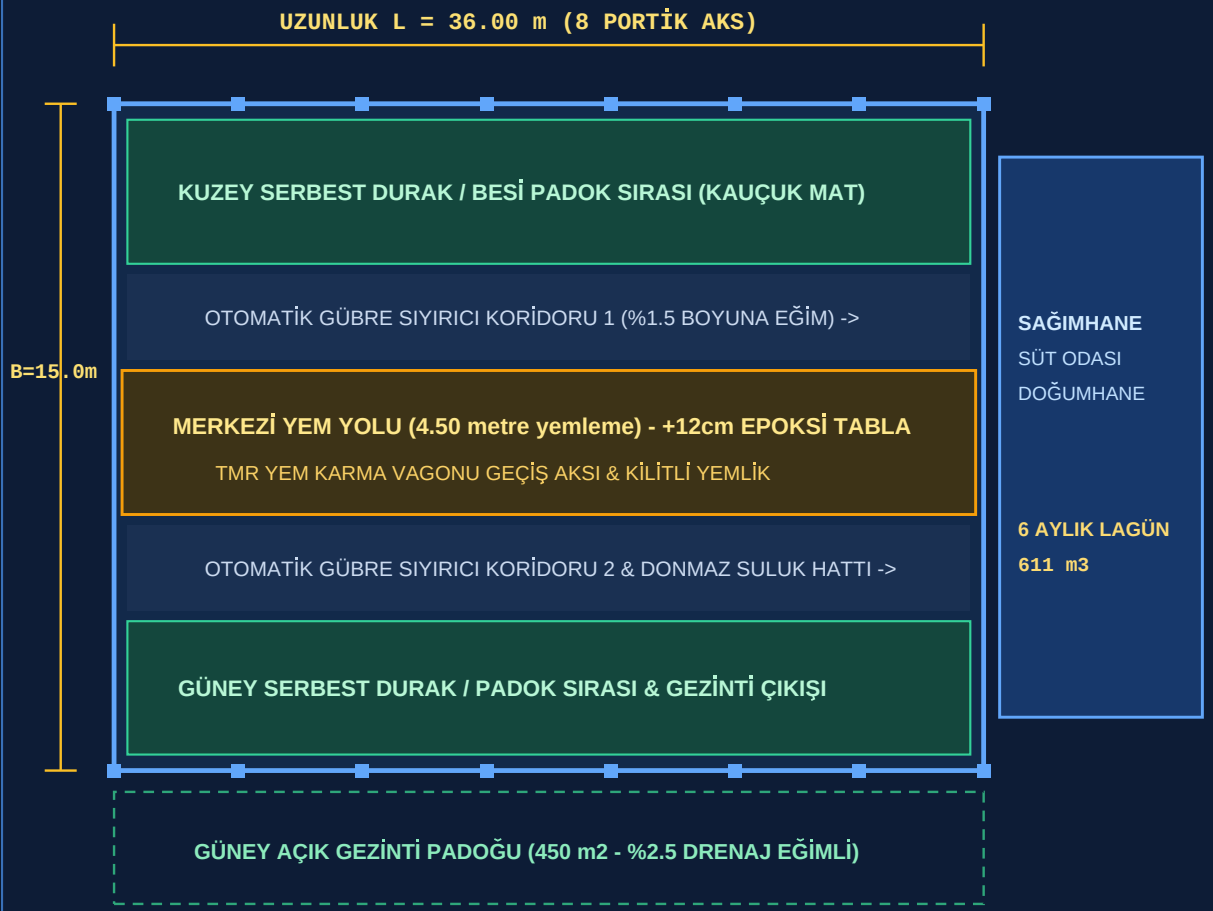

* Örnek yerleşim etüdüdür; arsa kadastral cephesi, eğim ve hakim rüzgar yönüne göre parselinize özel revize edilir.

2. ÇELİK KARKAS A-A ENKESİTİ (1/50)

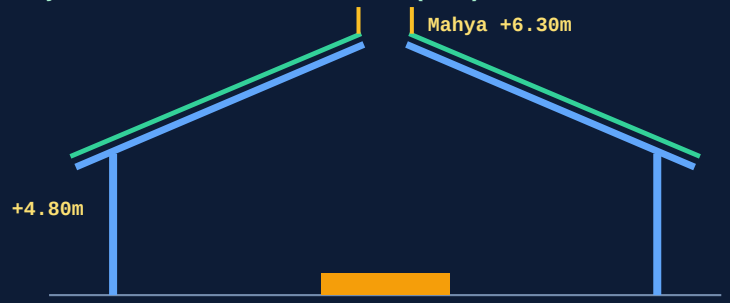

C30/37 Sömel +40cm Pedastal | %20 Çatı Eğimi | PIR Sandviç Panel

Karkas: IPE 270 Kolonlar, HEA 200 Çatı Kirişleri, 100

3. TEKNİK METRAJ & 2026 YATIRIM TABLOSU

Proje Kapasitesi:	50 Baş Büyükbaş (Süt / Besi)
Kapalı / Açık Alan:	540 m2 / 450 m2
Min. Arsa Parseli:	3.500 m2
Bina Dış Boyutları:	15.00m x 36.00m x 4.80m
Tahmini Çelik Tonajı:	15.0 - 18.5 Ton (ISO 1461 Galvaniz)
Yem Yolu Açıklığı:	4.50 metre yemleme koridoru
Günlük Su / Gübre:	6.500 L / 3.3 m3
6 Aylık Gübre Lagünü:	611 m3 Sızdırmaz Hazne
TKDK / KKYDP Uyumu:	%50 - %70 Hibe Kriterlerine Uygun
2026 Tahmini Yatırım:	4.500.000 - 6.000.000 TL

MÜHENDİSLİK ÖNGÖRÜSÜ & SAHA NOTU:

50 başlık süt tesislerinde bekleme alanı eğimi sağımhaneye doğru %2-3 verilmezse, inekler sağımhaneye girerken tereddüt eder ve sağım süresi günde 1.5 saat uzar. Projemizde bekleme alanı zemin kotu ineklerin doğal sürünme güdüsüne göre kotlandırılmıştır.

Resmi Ruhsat Projesi, SAP2000 Statik Hesap ve TKDK/KKYDP Dosyası İçin: https://ahirprojeleri.com/50-baslik-ahir-projesi/ | WhatsApp & GSM: +90 505 507 04 18