
10 BAŞLIK AHIR PROJESI - MİMARİ KAT PLANI, KESİT & TEKNİK ETÜT FÖYÜ

Küçük Ölçekli Aile Tipi Besi & Süt Ahırı | Kapalı Alan: 120 m2 | Dış Ölçü: 8.00m x 15.00m x 3.80m

AHIRPROJELERİ.COM | ÇİFTLİKPROJE(R)


GSM: +90 505 507 04 18 | PAFTA: M-01

1. MİMARİ KAT PLANI VE FONKSİYONEL AKIŞ ŞEMASI (ÖLÇEK 1/100)

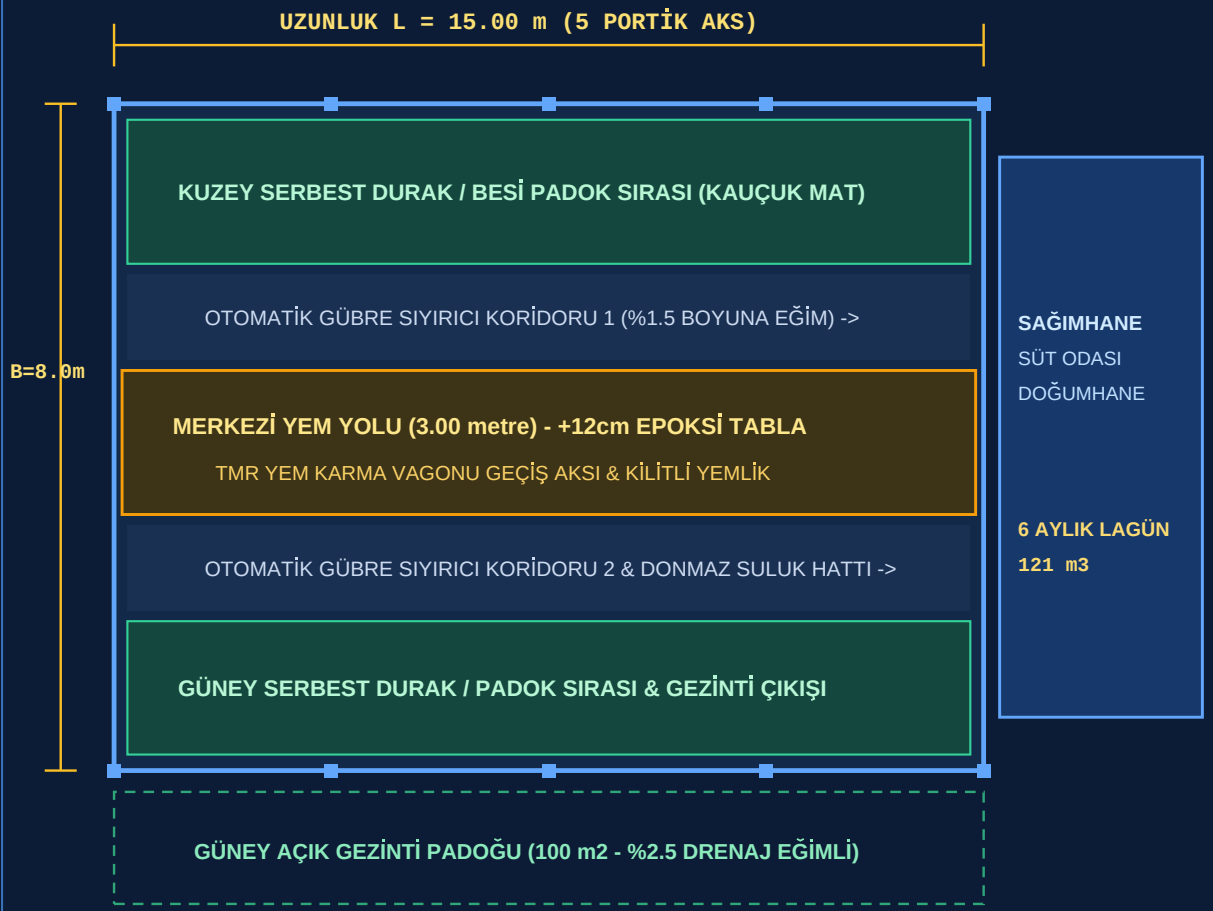

* Örnek yerleşim etüdüdür; arsa kadastral cephesi, eğim ve hakim rüzgar yönüne göre parselinize özel revize edilir.

2. ÇELİK KARKAS A-A ENKESİTİ (1/50)

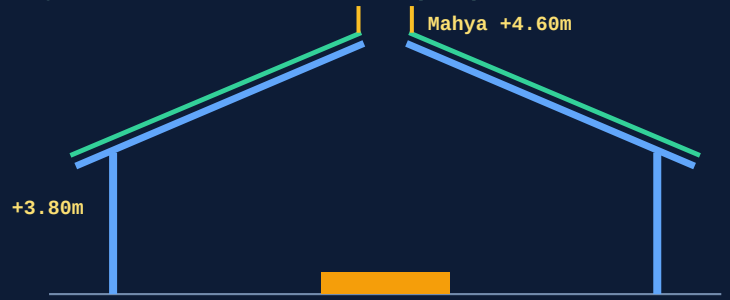

C30/37 Sömel +40cm Pedastal | %20 Çatı Eğimi | PIR Sandviç Panel

Karkas: IPE 180 / NPI 160 Taşıyıcı Kolonlar, 80x80

3. TEKNİK METRAJ & 2026 YATIRIM TABLOSU

Proje Kapasitesi:	10 Baş Büyükbaş (Süt / Besi)
Kapalı / Açık Alan:	120 m2 / 100 m2
Min. Arsa Parseli:	1.000 m2
Bina Dış Boyutları:	8.00m x 15.00m x 3.80m
Tahmini Çelik Tonajı:	3.5 - 4.5 Ton (ISO 1461 Galvaniz)
Yem Yolu Açıklığı:	3.00 metre
Günlük Su / Gübre:	1.200 L / 0.65 m3
6 Aylık Gübre Lagünü:	121 m3 Sızdırmaz Hazne
TKDK / KKYDP Uyumu:	KKYDP & Sübvansiyonlu Krediye Uygun
2026 Tahmini Yatırım:	1.000.000 - 1.500.000 TL

MÜHENDİSLİK ÖNGÖRÜSÜ & SAHA NOTU:

10 başlık küçük ahırlarda en büyük hata, gelecekte büyümeyi hesaba katmadan yan cepheleri kalıcı betonarme perdeyle kapatmaktır. Projemizde yan akslar cıvatalı çelik olarak tasarlanmış olup, bütçeniz elverdiğinde binayı yıkmadan 20 veya 30 başa

Resmi Ruhsat Projesi, SAP2000 Statik Hesap ve TKDK/KKYDP Dosyası İçin: https://ahirprojeleri.com/10-baslik-ahir-projesi/ | WhatsApp & GSM: +90 505 507 04 18