
250 BAŞLIK AHIR PROJESI - MİMARİ KAT PLANI, KESİT & TEKNİK ETÜT FÖYÜ

250 Başlık Endüstriyel Hayvancılık Kompleksi | Kapalı Alan: 2.700 m2 | Dıs Ölçü: 30.00m x 90.00m x 6.00m

AHIRPROJELERİ.COM | ÇİFTLİKPROJE(R)


GSM: +90 505 507 04 18 | PAFTA: M-01

1. MİMARİ KAT PLANI VE FONKSİYONEL AKIŞ ŞEMASI (ÖLÇEK 1/100)

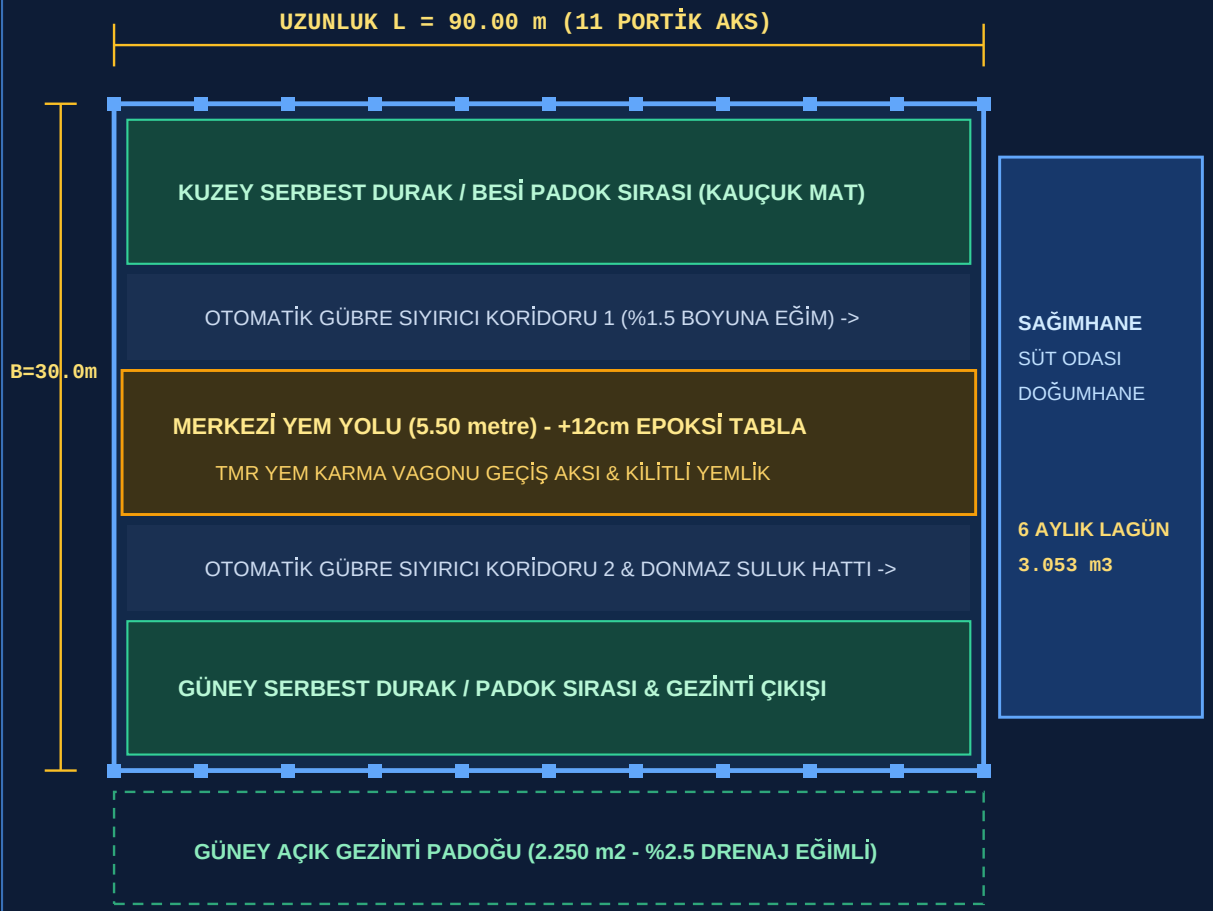

* Örnek yerleşim etüdüdür; arsa kadastral cephesi, eğim ve hakim rüzgar yönüne göre parselinize özel revize edilir.

2. ÇELİK KARKAS A-A ENKESİTİ (1/50)

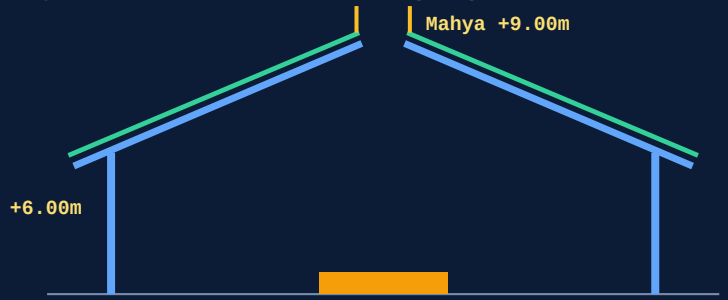

C30/37 Sömel +40cm Pedastal | %20 Çatı Eğimi | PIR Sandviç Panel

Karkas: IPE 450 Kolonlar, HEA 300 Kirişler, Ağır

3. TEKNİK METRAJ & 2026 YATIRIM TABLOSU

Proje Kapasitesi:	250 Baş Büyükbaş (Süt / Besi)
Kapalı / Açık Alan:	2.700 m2 / 2.250 m2
Min. Arsa Parseli:	20.000 m2
Bina Dış Boyutları:	30.00m x 90.00m x 6.00m
Tahmini Çelik Tonajı:	75.0 - 90.0 Ton (ISO 1461 Galvaniz)
Yem Yolu Açıklığı:	5.50 metre
Günlük Su / Gübre:	34.000 L / 16.5 m3
6 Aylık Gübre Lagünü:	3.053 m3 Sızdırmaz Hazne
TKDK / KKYDP Uyumu:	%50 - %70 Hibe Kriterlerine Uygun
2026 Tahmini Yatırım:	22.000.000 - 30.000.000 TL

MÜHENDİSLİK ÖNGÖRÜSÜ & SAHA NOTU:

250 başlık tesislerde yem mikser vagonlarının günde 6-8 tur atması nedeniyle yem yolundaki beton aşınması hızlanır. Projemizde yem tablasına 5 mm kalınlığında poliüretan beton zırhı (Ucrete) şartnamesi eklenmiştir.

Resmi Ruhsat Projesi, SAP2000 Statik Hesap ve TKDK/KKYDP Dosyası İçin: https://ahirprojeleri.com/250-baslik-ahir-projesi/ | WhatsApp & GSM: +90 505 507 04 18